


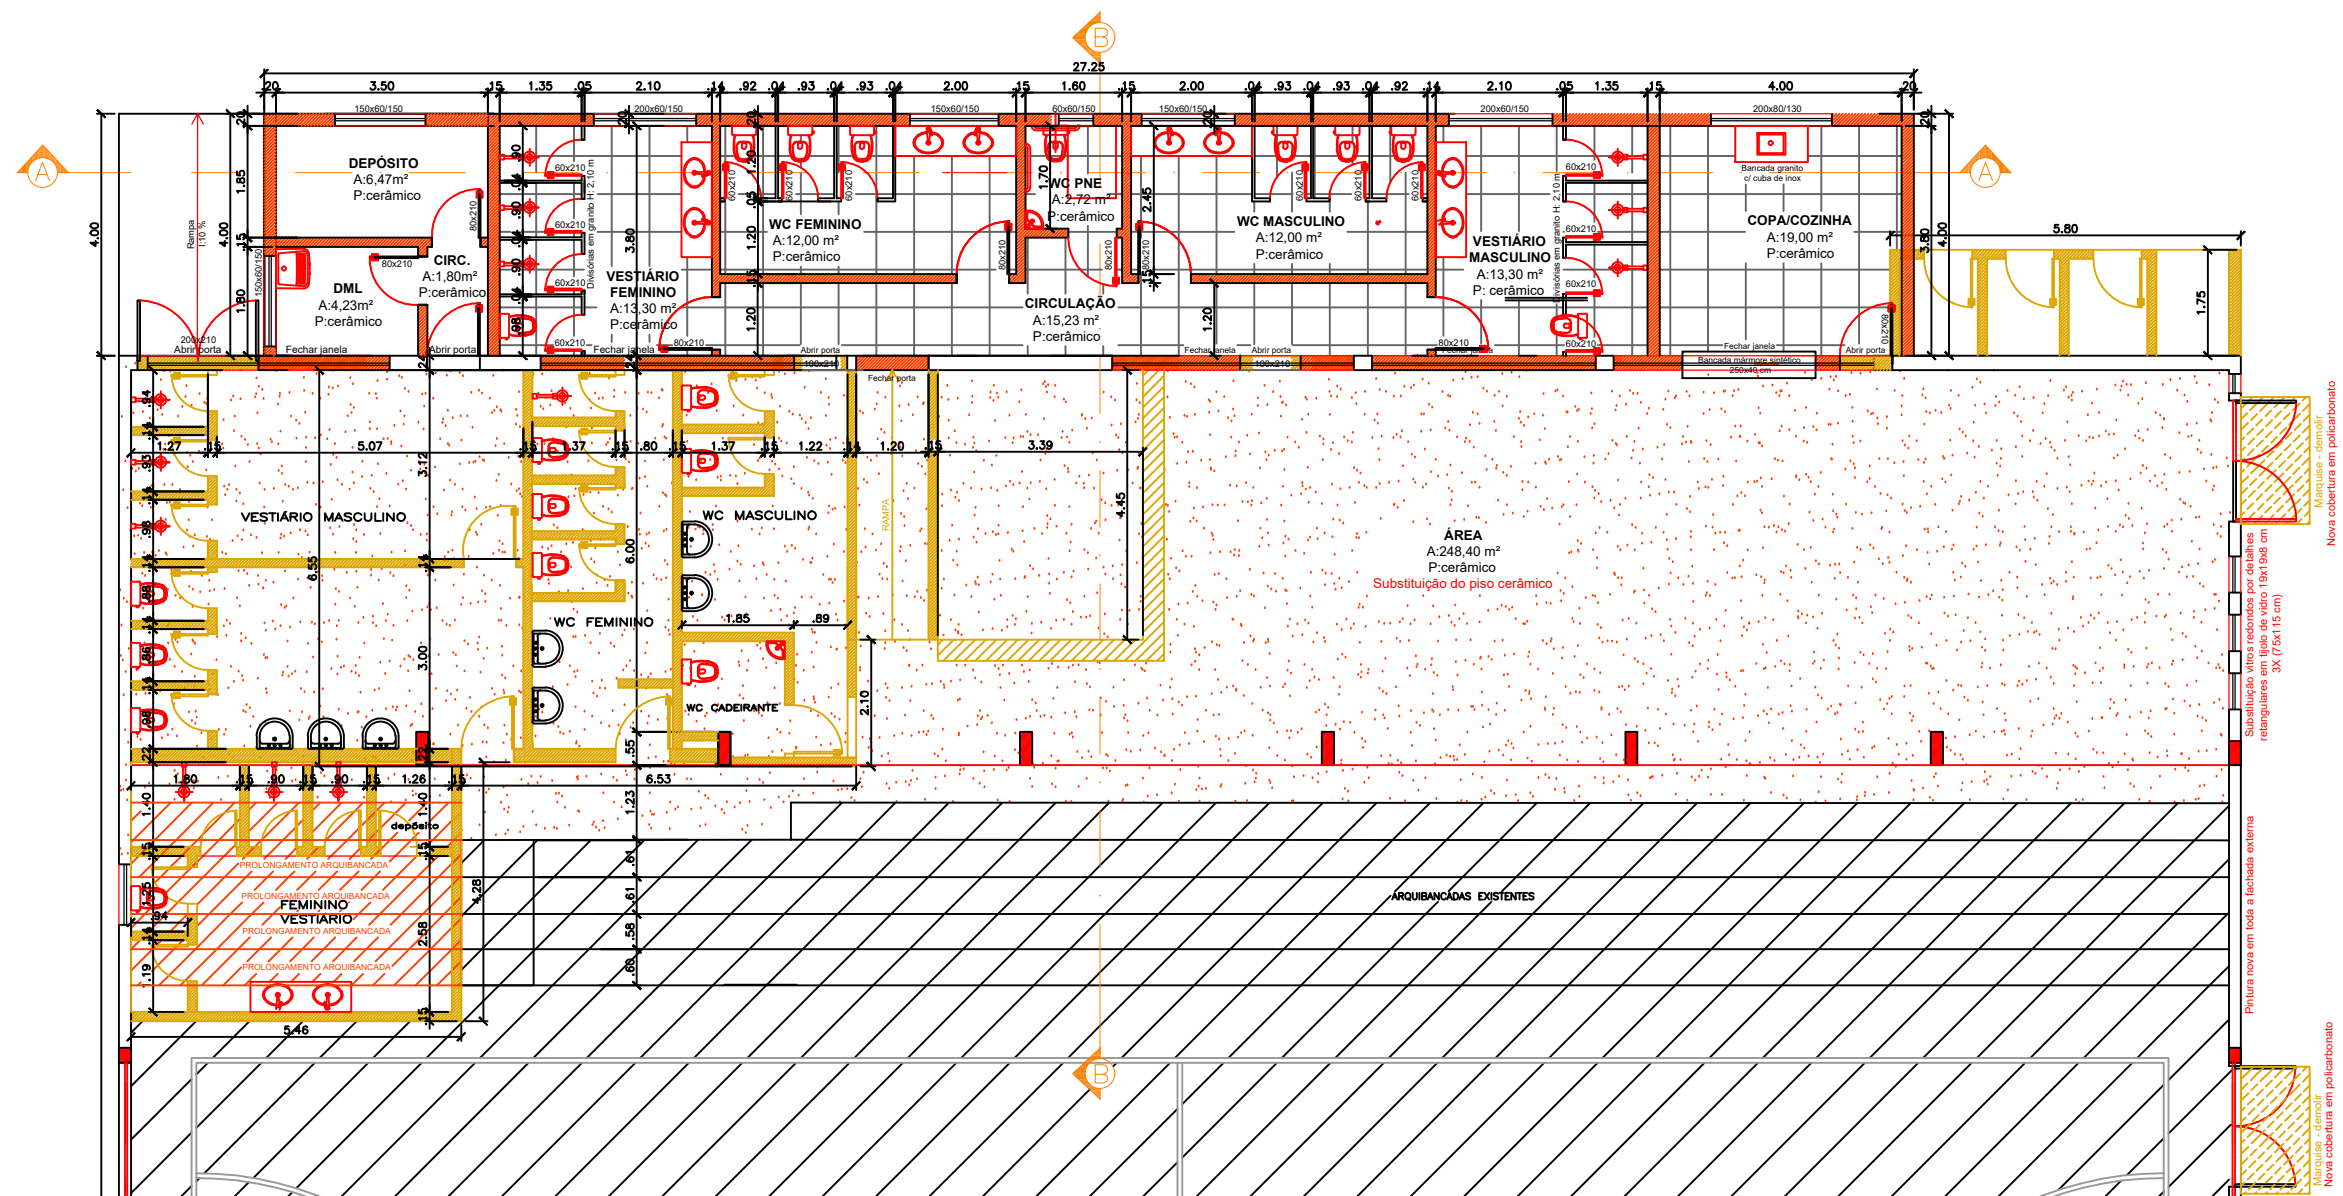

PLANTA BAIXA DEMOLIR/CONSTRUIR

ESC. 1/125

PLANILHA DE ÁREAS:		
EXISTENTE	AMPLIAR	TOTAL
1.093,40 m²	109,00 m²	1.202,40 m²

CONVENÇÕES:

- DEMOLIR
- CONSTRUIR
- EXISTENTE SEM ALTERAÇÃO



ESTADO DO RIO GRANDE DO SUL
PREFEITURA MUNICIPAL DE JACUTINGA/RS
Rua Antônio Felini s/n - Centro - CEP: 99730-000
CNPJ: 87.613.394/0001-31 - Fone/Fax: 54 3368 1291
E-mail: engenharia@jacutinga.rs.gov.br

AMPLIAÇÃO E REFORMA DE QUADRA ESPORTIVA

ENDEREÇO: GINÁSIO MUNICIPAL VITÓRIO TORTELLI
JACUTINGA/RS

PROPRIETÁRIO:

MUNICÍPIO DE JACUTINGA

RESPONSÁVEL TÉCNICO:

DANIELA PAULA RAMBO
CREA RS 239856

PROJETO ARQUITETÔNICO

ESCALA: Indicada
DESENHO: DANIELA
DATA: MAIO/2025

PRANCHA:

01/04